


Sala de Grabación (5.50 m²). Muros internos:

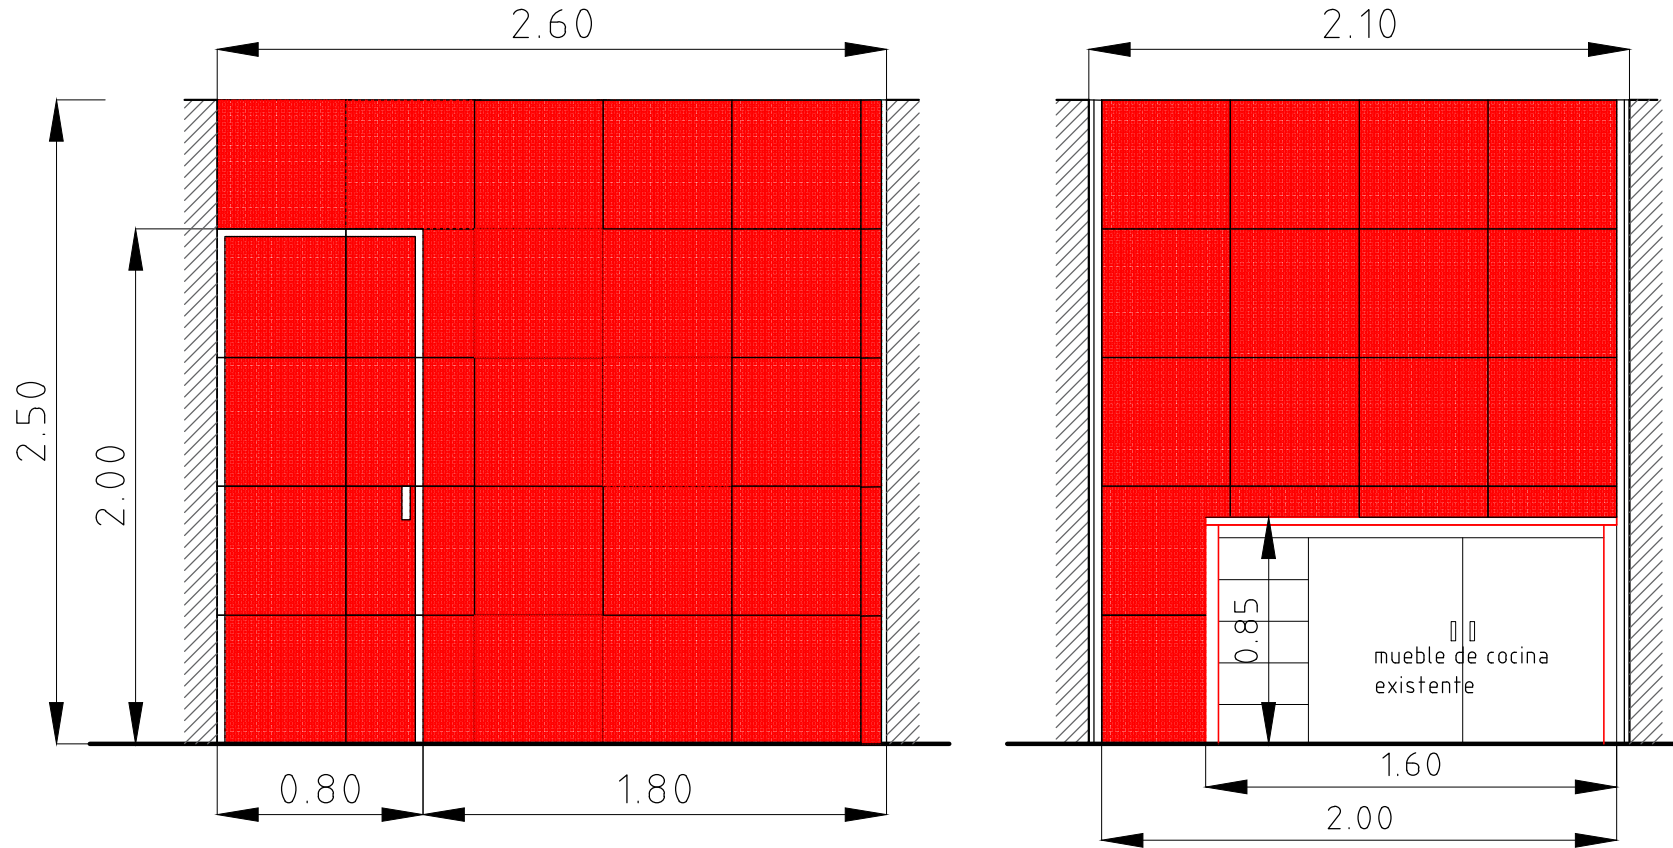

Nuevo Divisorio de Durlock, con puerta de abrir

Paneles Acusticos Fonoabsorventes pegados en todo el interior de los muros y colocación de nueva puerta, revestida en su cara interior.

