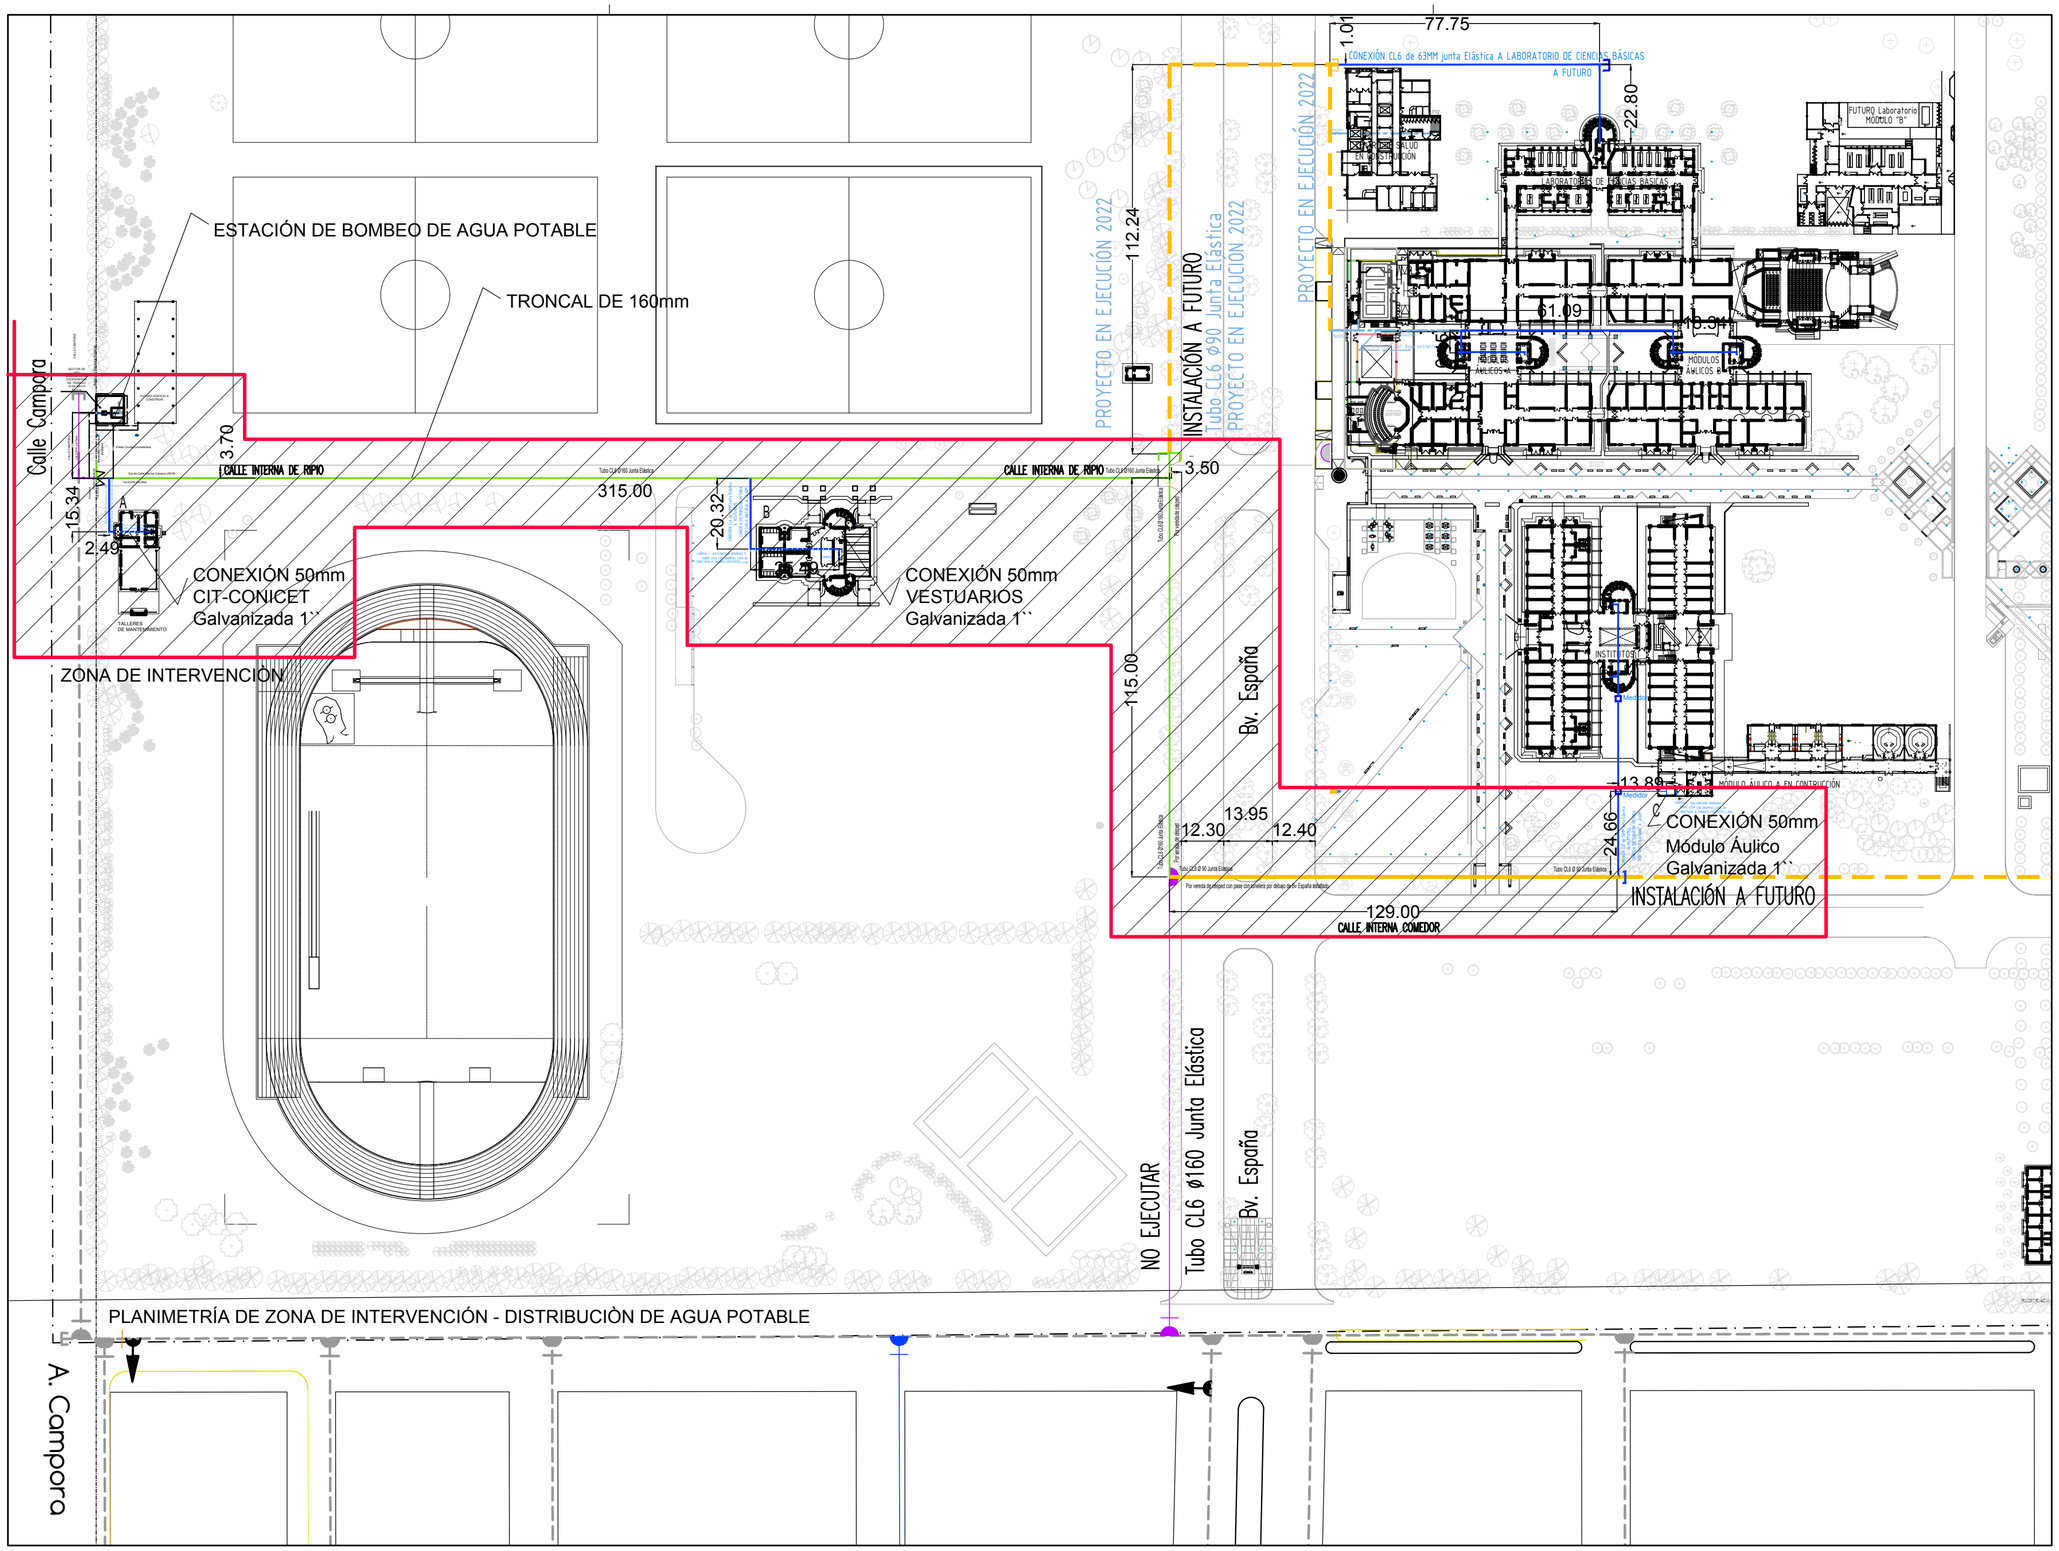

Planilla de Referencias	
ICONO	DETALLE
	ÀREA DE TRABAJO
	TRONCAL EXTERNA TUBO CL6 de 160mm JUNTA ELÁSTICA - Por Càmpora calle de Ripio
	TRONCAL TUBO CL6 de 160mm junta Elástica JUNTA ELÁSTICA - por Calle de Ripio
	TRONCAL TUBO CL6 de 90mm junta Elástica JUNTA ELÁSTICA - por Calle Comedor
	CONEXIÓN CL6 de 50mm junta Elástica
	CAÑERÍA 1``GALVANIZADA AMURADA CONECTADA A TANQUES EXISTENTES

SECRETARÍA DE PLANIFICACIÓN TÉCNICA, SERVICIO Y MANTENIMIENTO
UNIDAD DE PLANIFICACIÓN

OBRA: DISTRIBUCIÓN DE AGUA POTABLE

UBICACIÓN: CIUDAD UNIVERSITARIA

FECHA: 10/03/2022

ESC: 1:1250

PLANO Nº: 000

PLANIMETRIA GENERAL SISTEMA DE AGUA POTABLE

Universidad Nacional Villa María