



SECTOR BV ESPAÑA

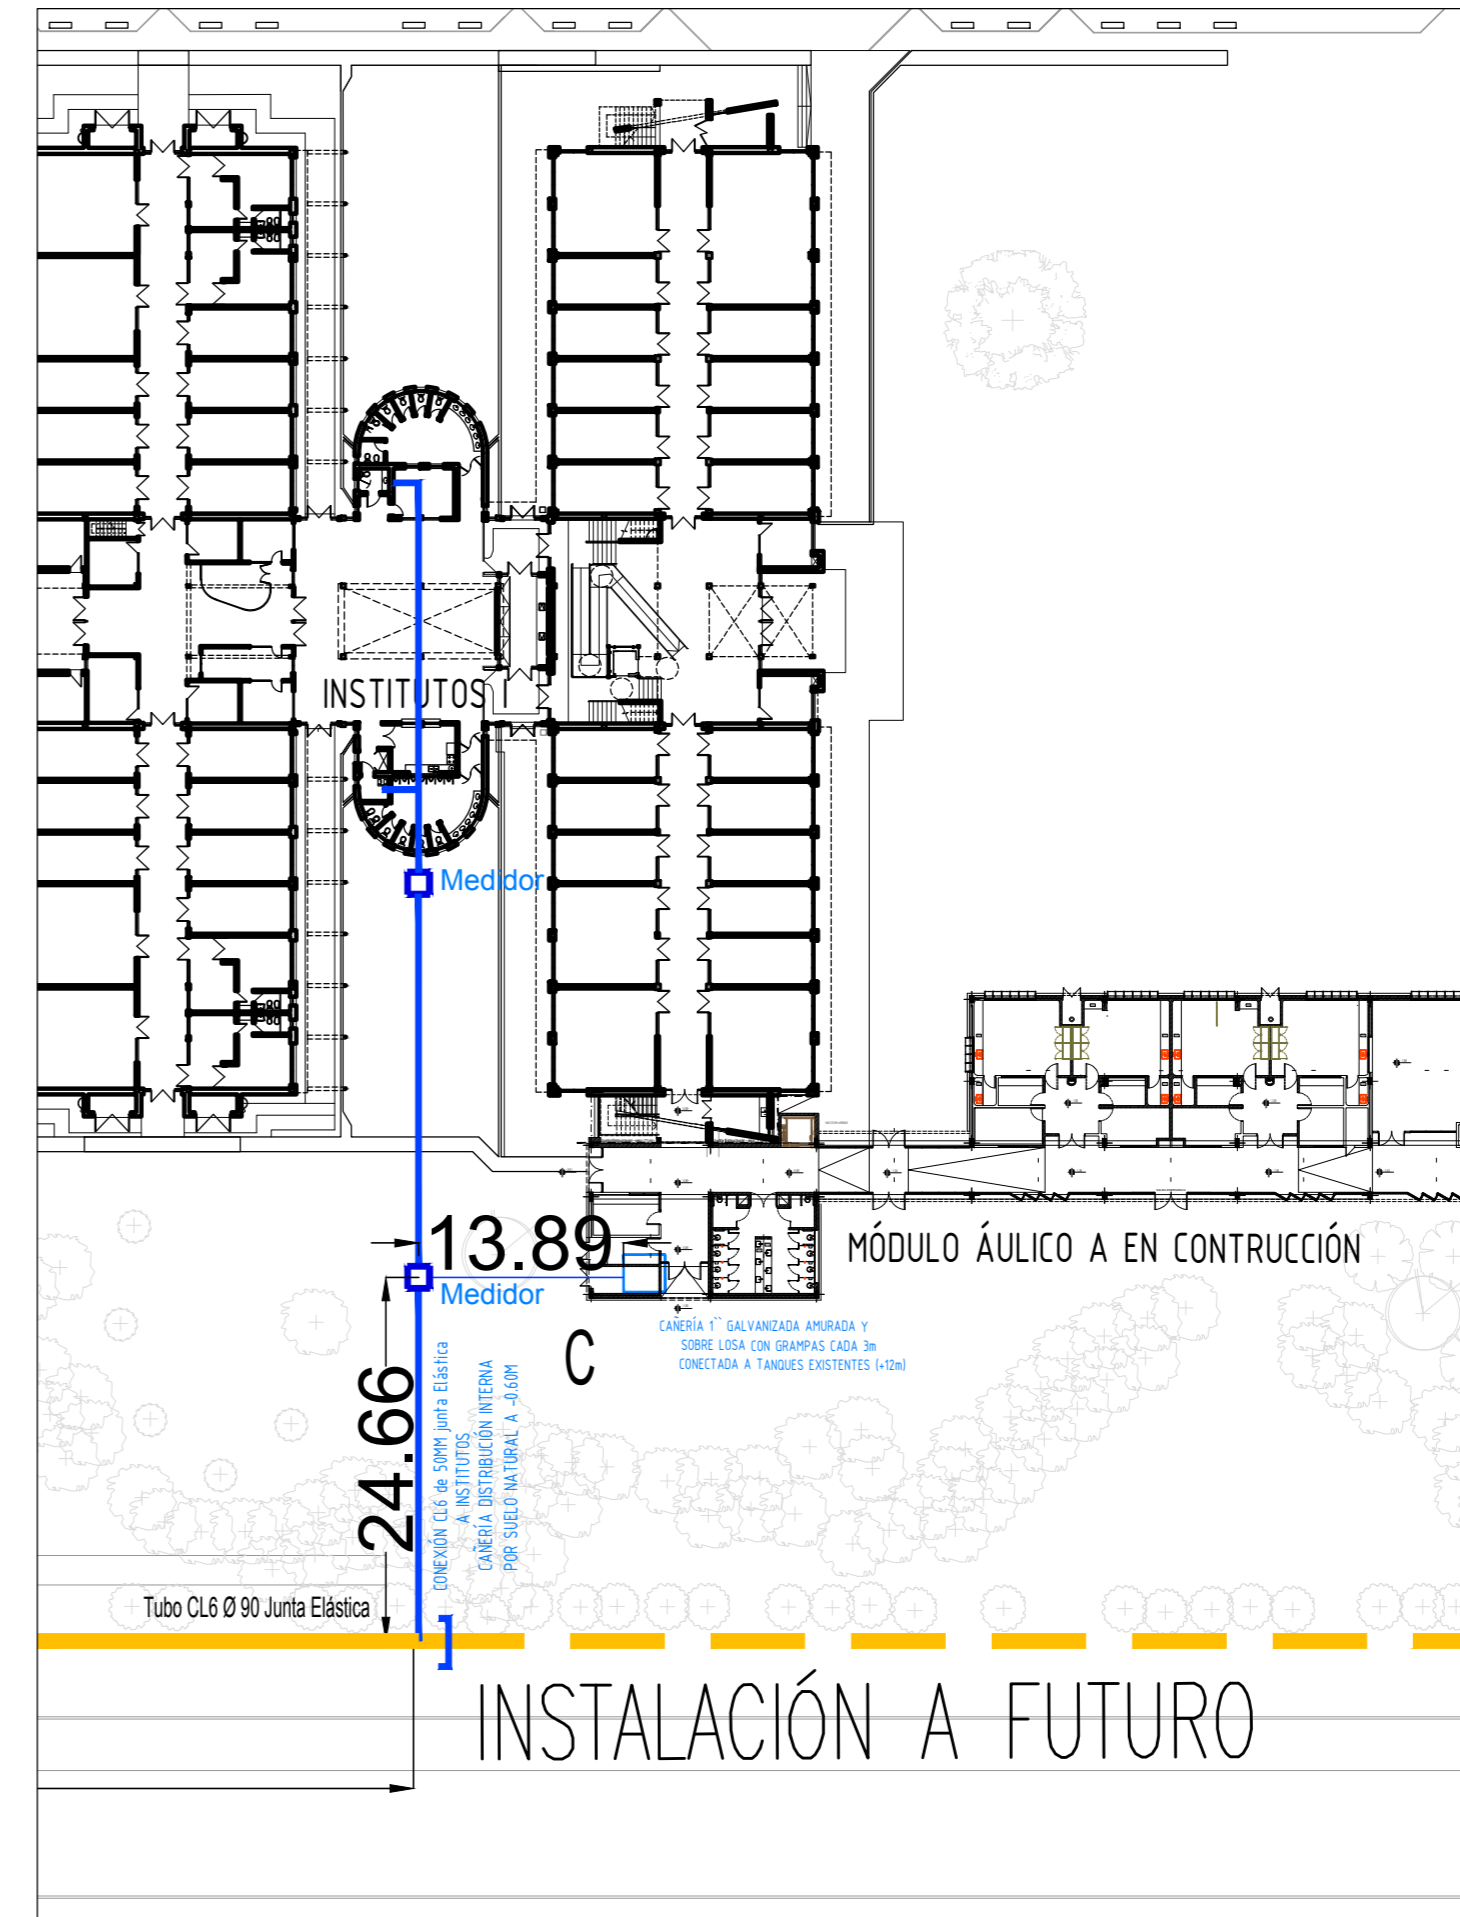

SECTOR C MÓDULOS ÁULICOS

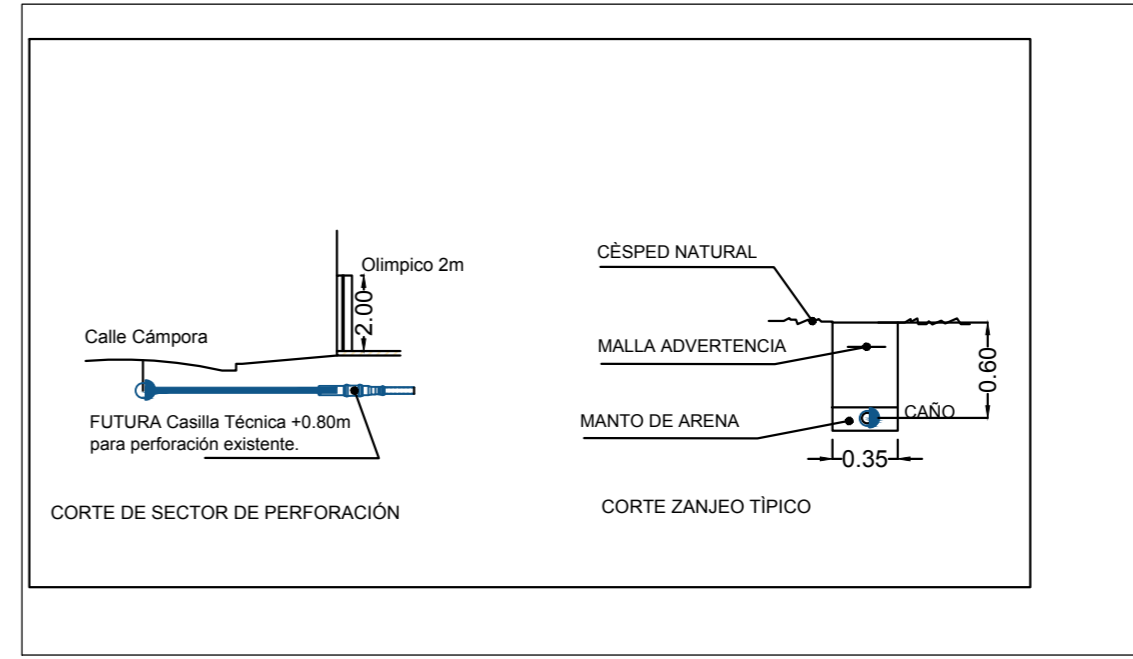

Planilla de Referencias	
ICONO	DETALLE
	ÁREA DE TRABAJO
	TRONCAL EXTERNA TUBO CL6 de 160mm JUNTA ELÁSTICA - Por Cámpora calle de Ripio
	TRONCAL TUBO CL6 de 160mm junta Elástica JUNTA ELÁSTICA - por Calle de Ripio
	TRONCAL TUBO CL6 de 90mm junta Elástica JUNTA ELÁSTICA - por Calle Comedor
	CONEXIÓN CL6 de 50mm junta Elástica
	CAÑERÍA 1" GALVANIZADA AMURADA CONECTADA A TANQUES EXISTENTES

SECRETARÍA DE PLANIFICACIÓN TÉCNICA, SERVICIO Y MANTENIMIENTO  
 UNIDAD DE PLANIFICACIÓN

OBRA: INFRAESTRUCTURA DE AGUA POTABLE UBICACIÓN: CIUDAD UNIVERSITARIA

FECHA: 10/03/2022 ESC: 1:1250 PLANO Nº: 002

SECTORES BV ESPAÑA Y C

Universidad Nacional Villa María