

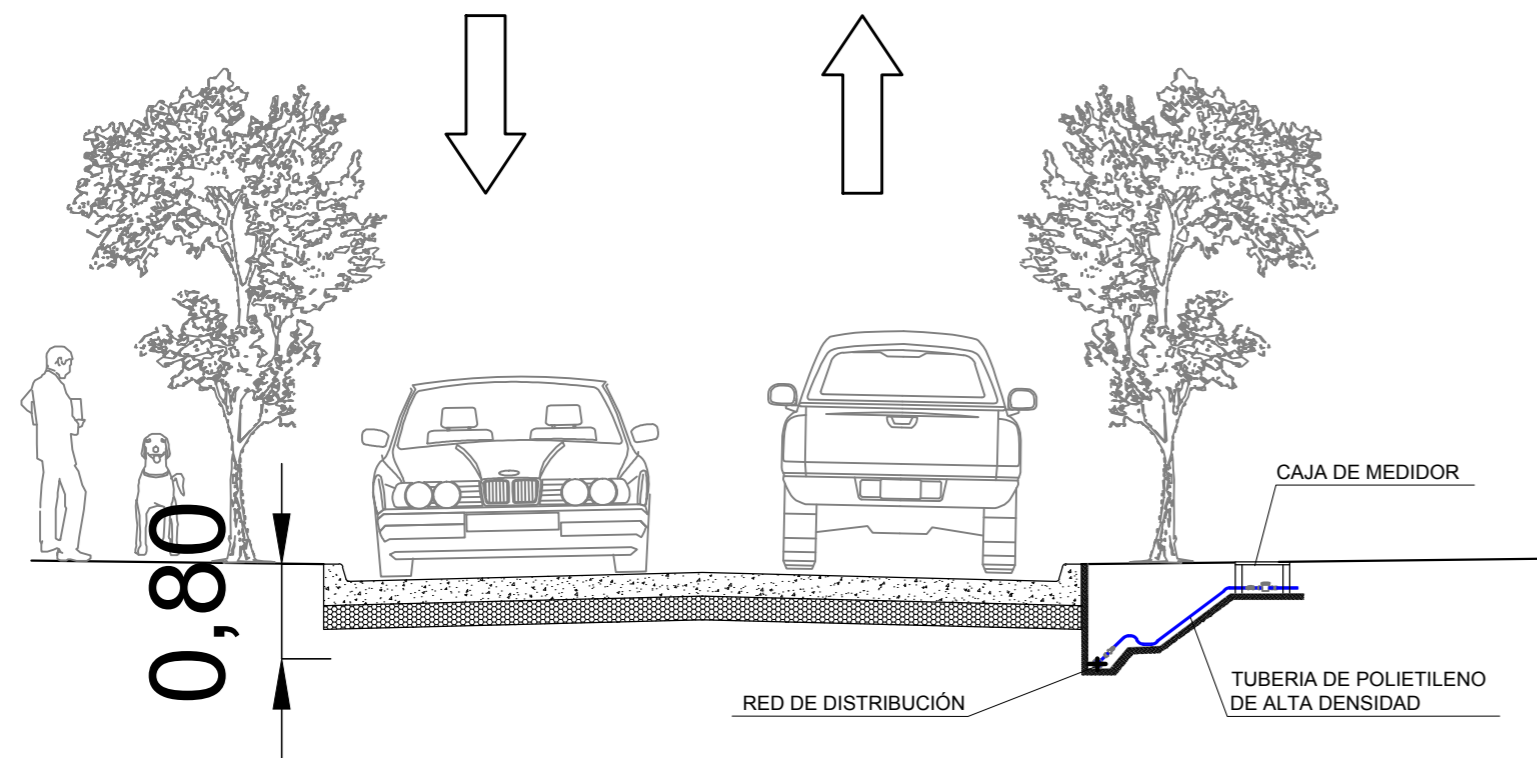


TIPO A  
CALLE SECUNDARIA

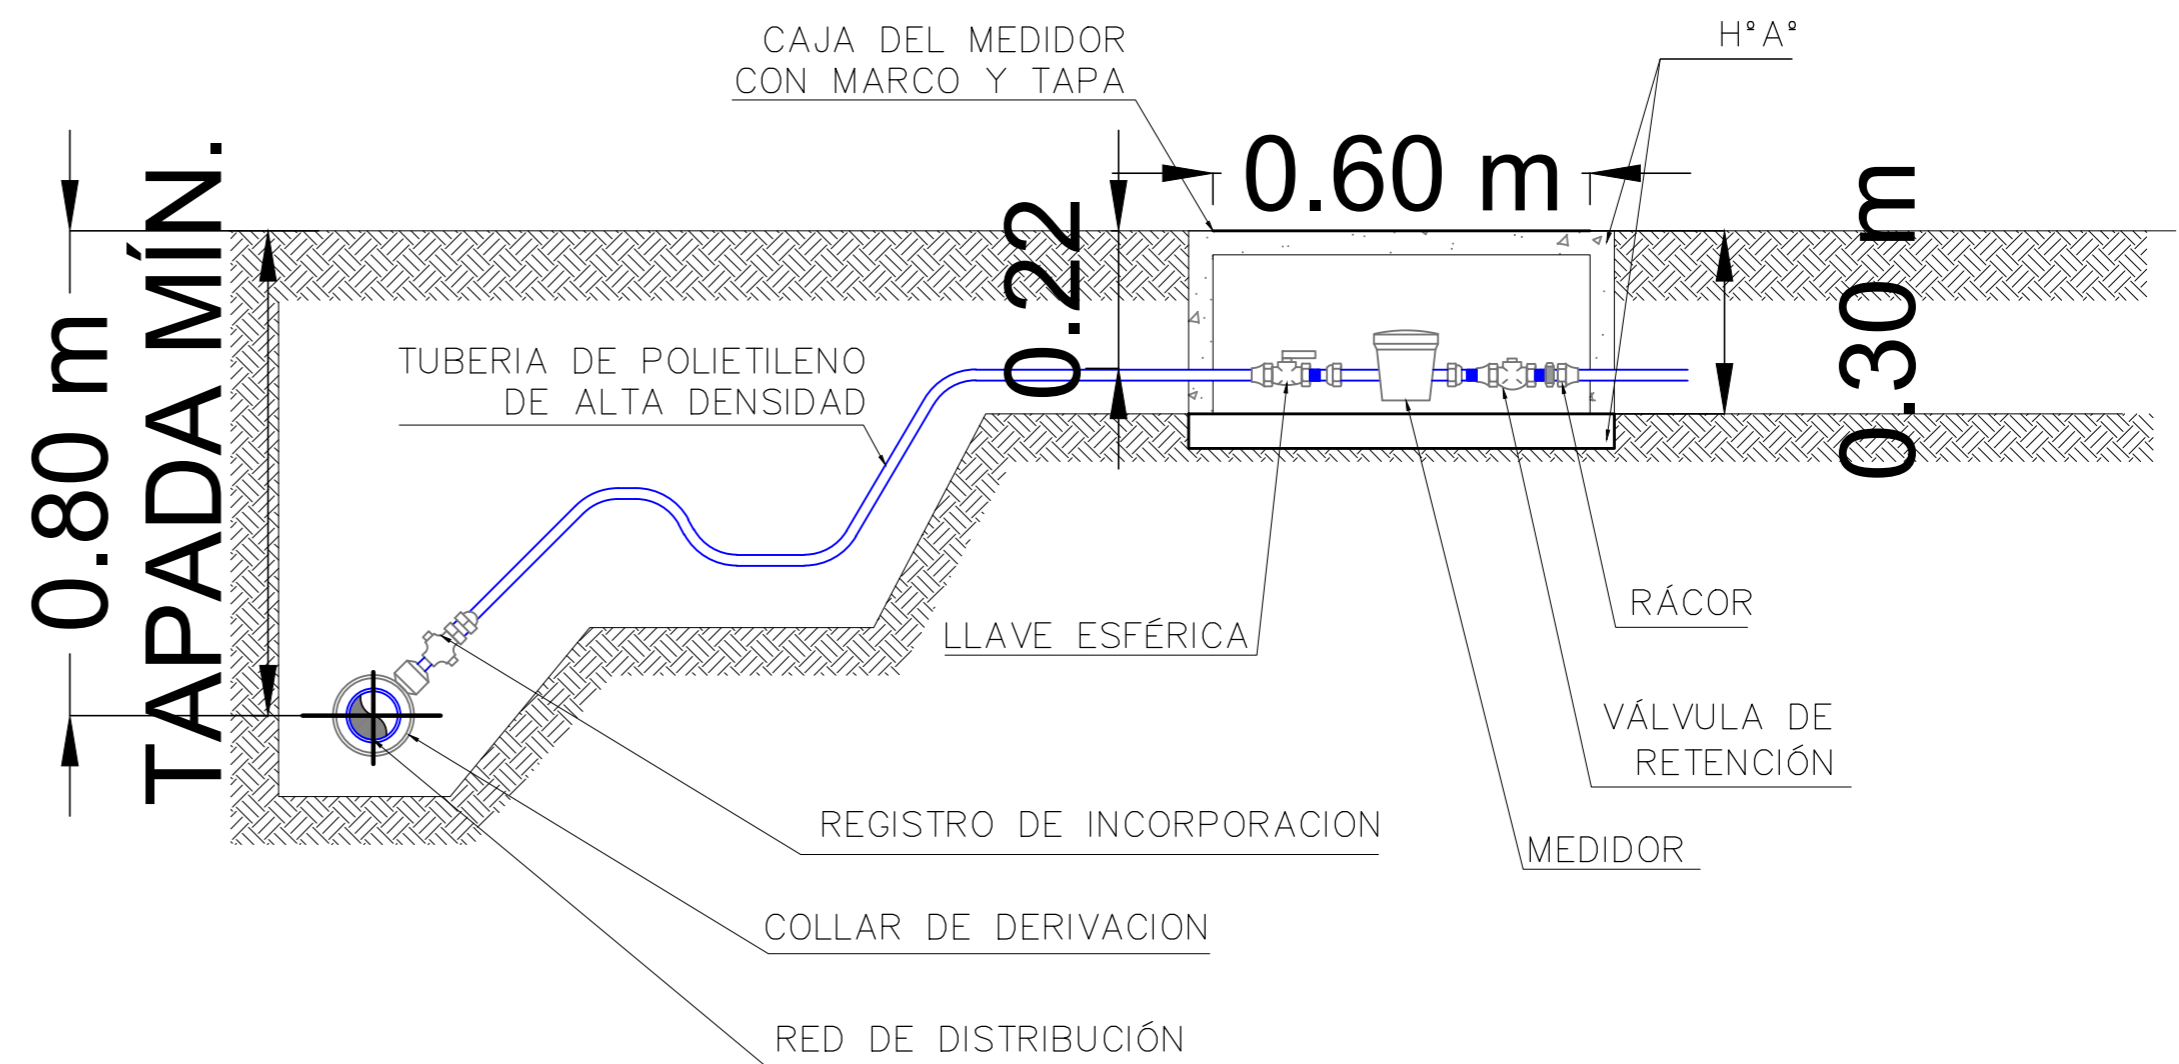

TIPO B  
CALLE SECUNDARIA

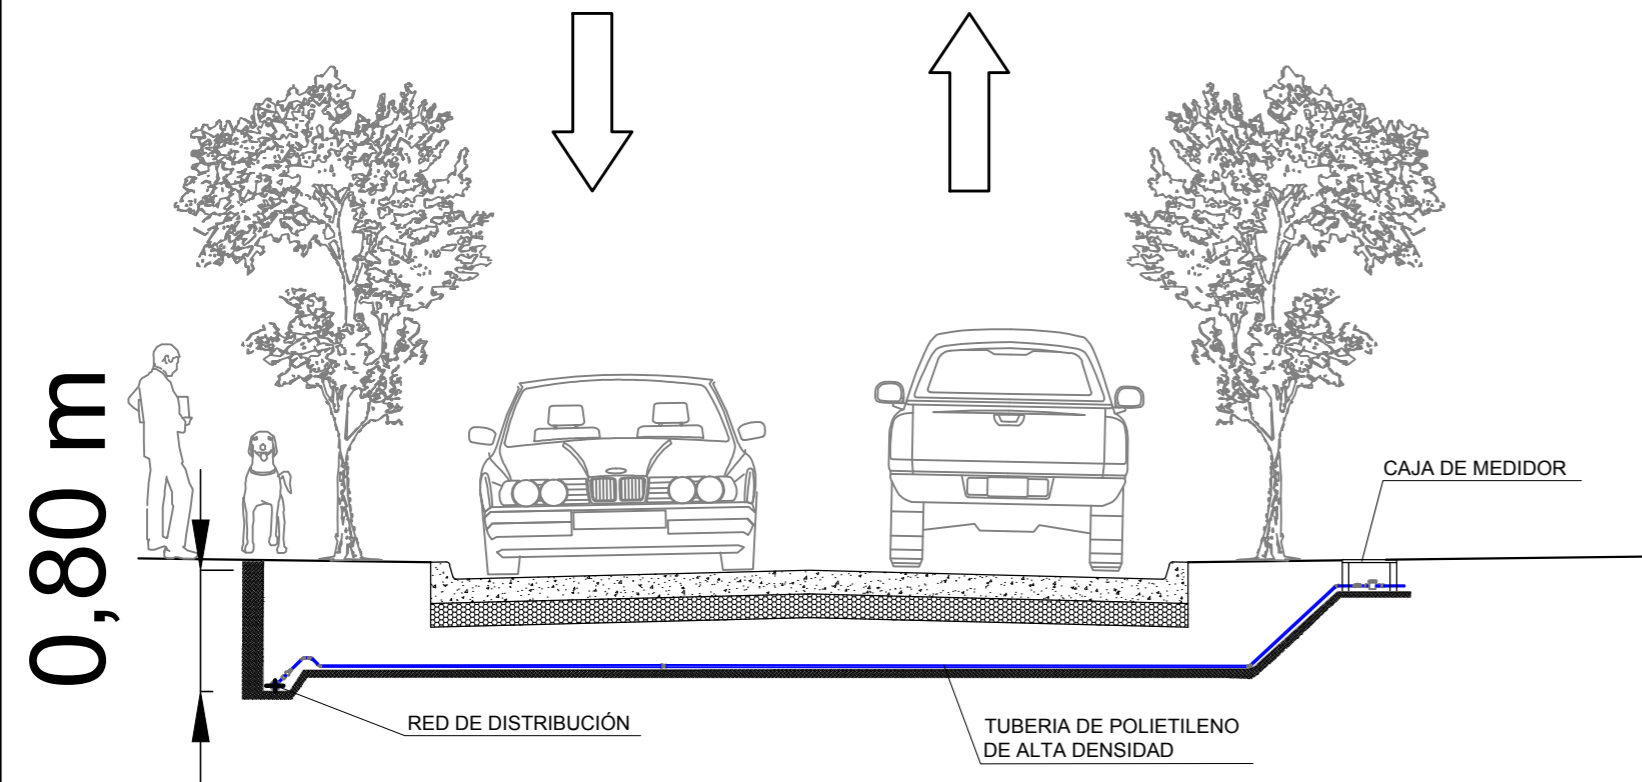

DETALLE ACOMETIDA HIDRAULICA y MEDIDORES  
3 (TRES)

SECRETARÍA DE PLANIFICACIÓN TÉCNICA, SERVICIO Y MANTENIMIENTO	FECHA: 10/03/2022	PLANO N°: 003
UNIDAD DE PLANIFICACIÓN	ESC:	
OBRA: INFRAESTRUCTURA DE AGUA POTABLE UBICACIÓN: CIUDAD UNIVERSITARIA		
ACOMETIDA HIDRAULICA Y MEDIDORES		



Universidad  
Nacional  
Villa María