


# AMPLIACIÓN RED INTERNA DE AGUA POTABLE - CONEXIONES AUXILIARES

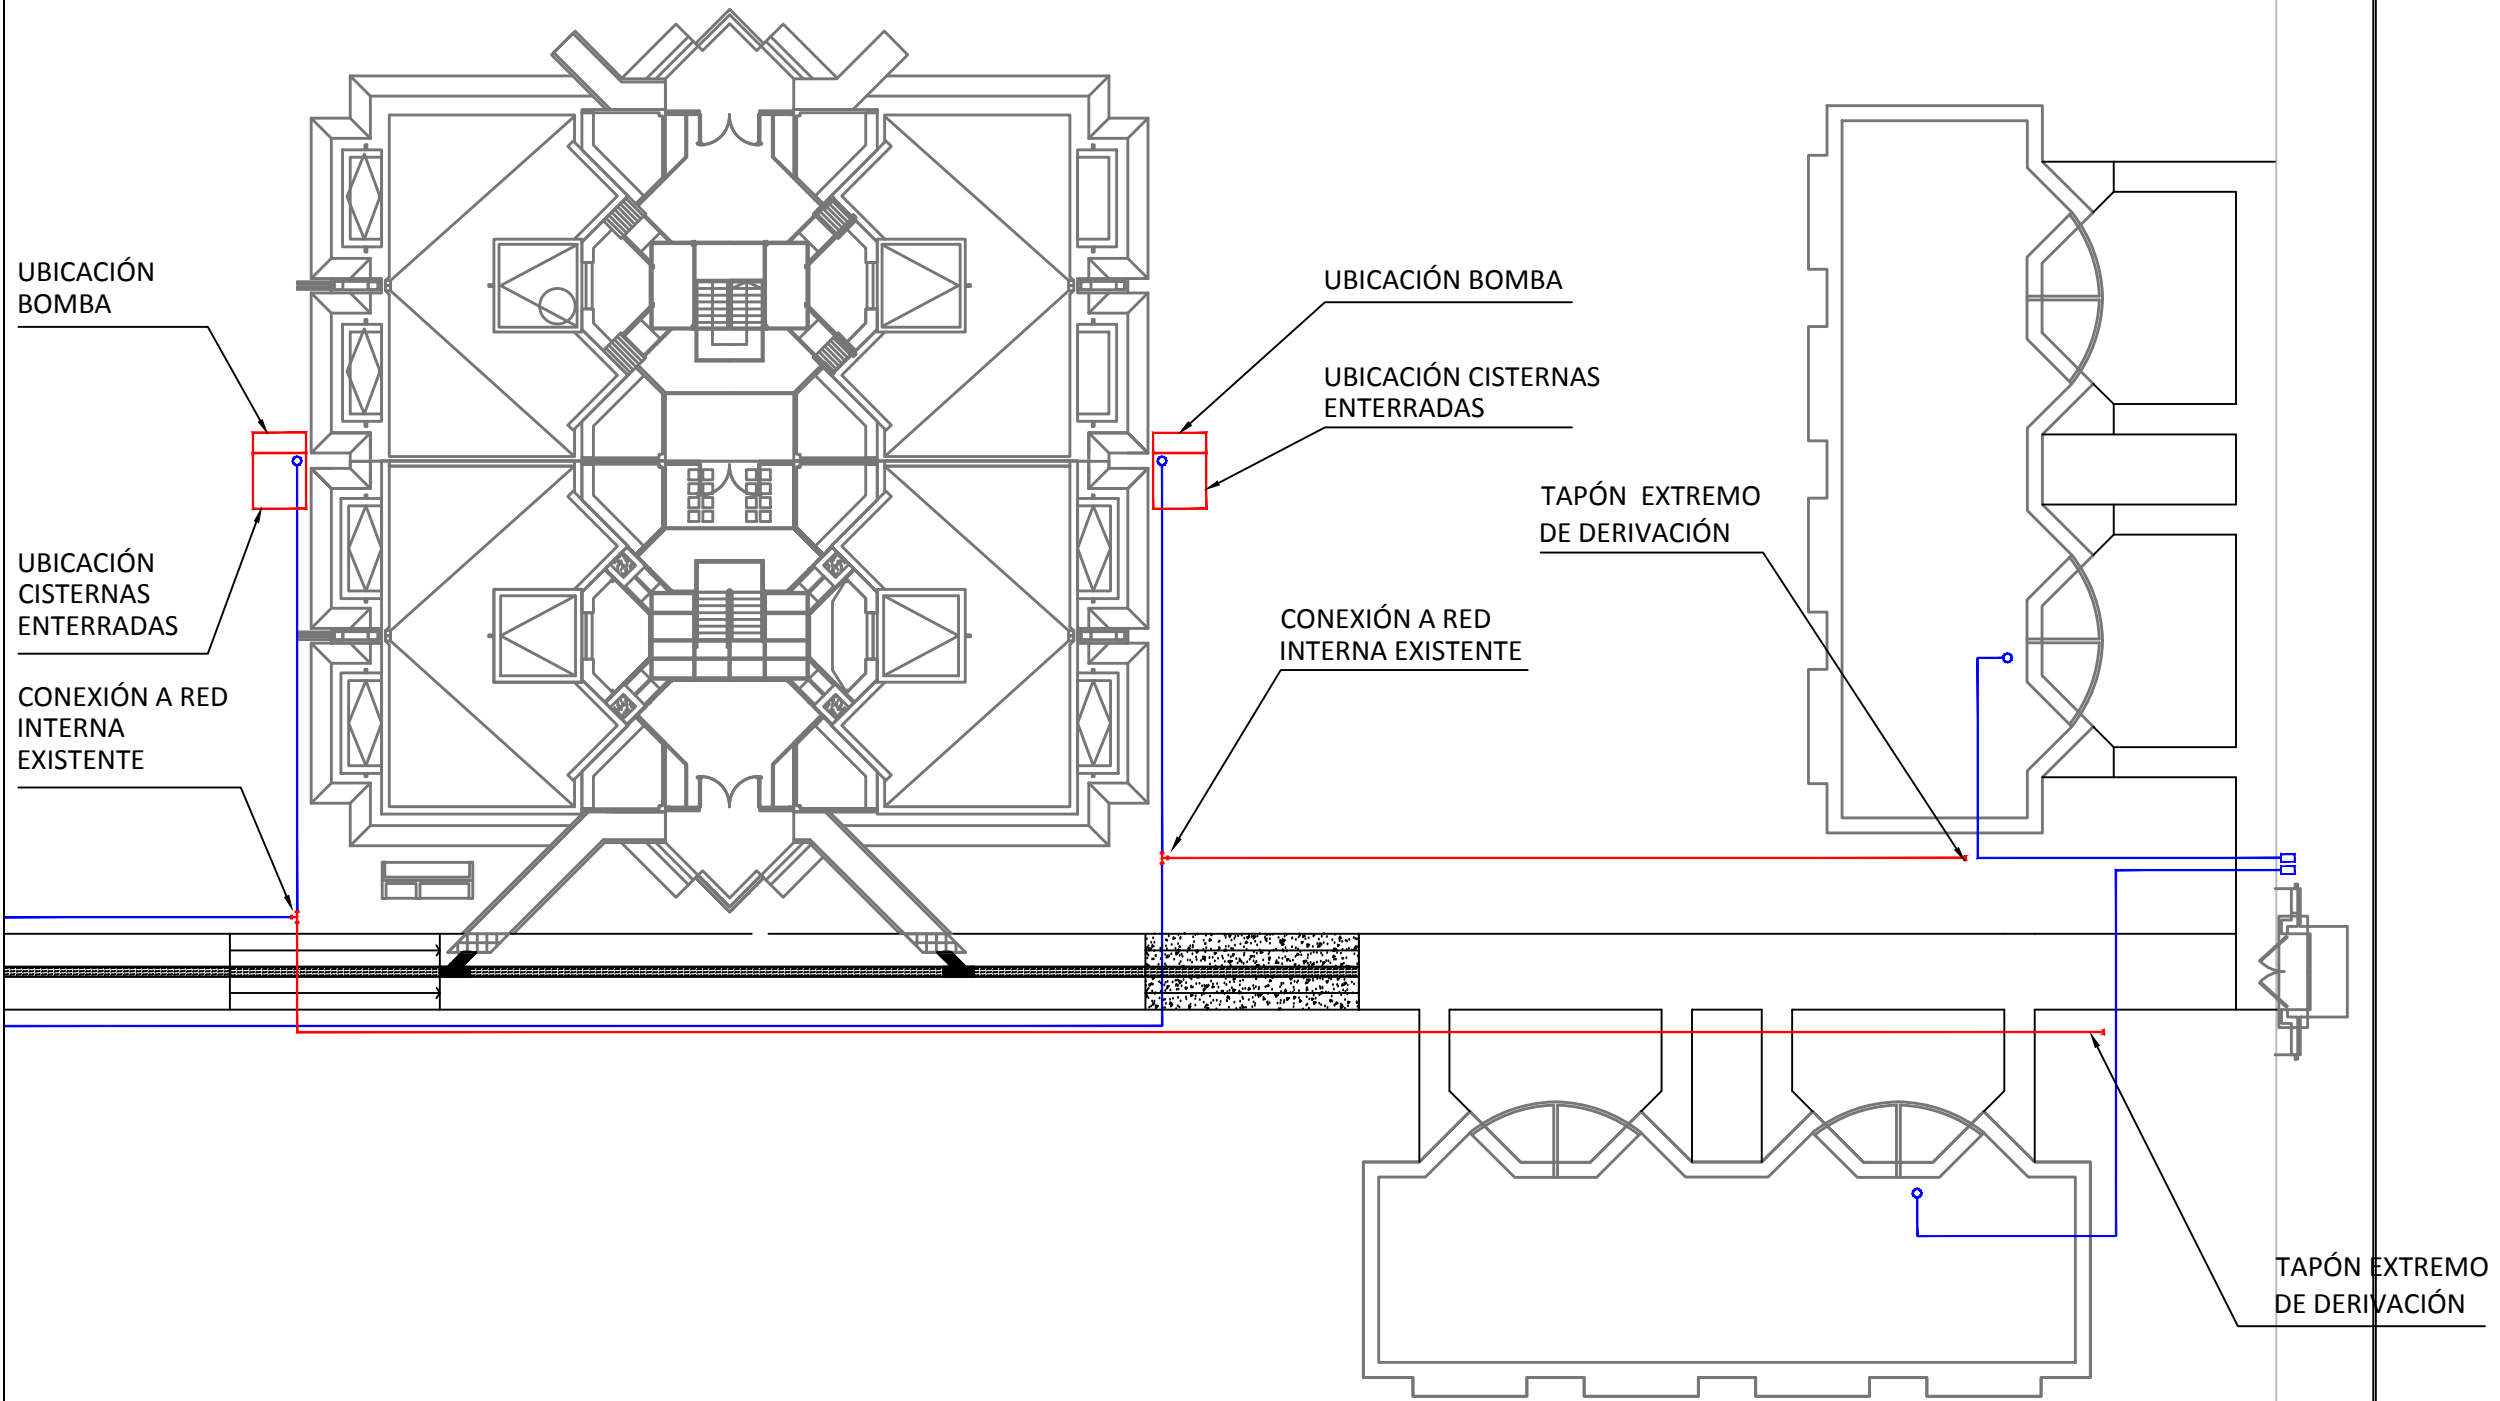

SECRETARÍA DE PLANIFICACIÓN TÉCNICA, SERVICIO Y MANTENIMIENTO  
UNIDAD DE PLANIFICACIÓN

FECHA: 08/08/2024

ESC: 1:100

UBICACIÓN:

OBRA:

PLANTA DE SECTOR - AMPLIACIÓN RED DE AGUA



Universidad  
Nacional  
Villa María