


UBIOACIÓN TABLERO DE BOMBAS Y RED ELECTRICA

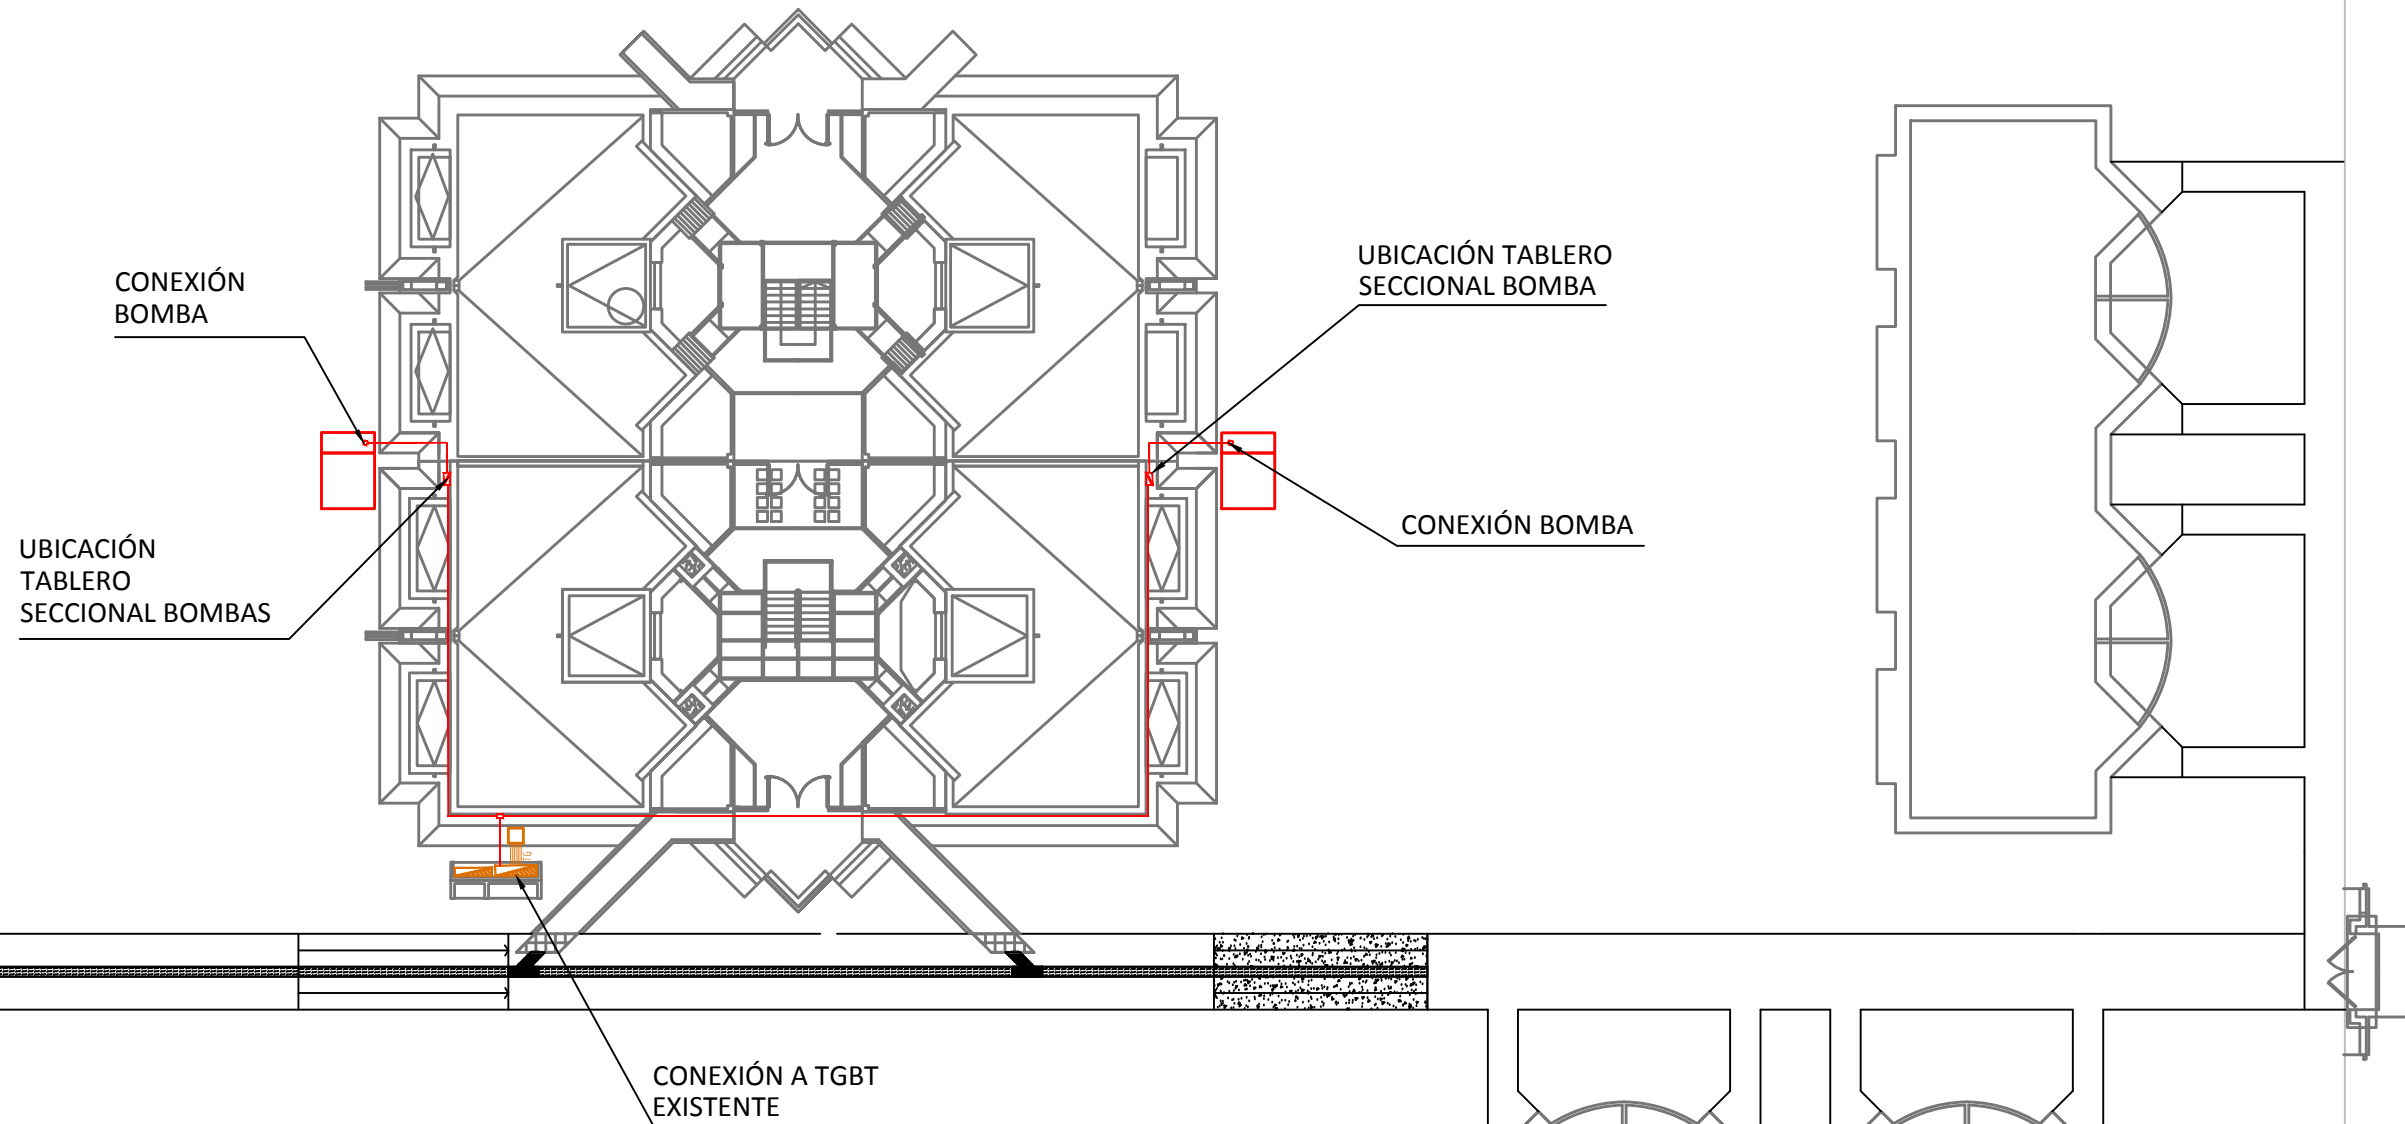

NOTA 1: SE DEBERÁ UTILIZAR COMO CANALIZACIÓN PARA LOS CONDUCTORES ELECTRICOS, CAÑO DE ACERO GALVANIZADO SISTEMA SIN ROSCA Y SUS ACCESORIOS DE MONTAJE. TODA LA DISTRIBUCIÓN DEBERÁ CONTAR CON CONDUCTOR DE PROTECCIÓN CONECTADO A TODOS LOS ELEMENTOS METÁLICOS NO SOMETIDOS A TENSIÓN.

SECRETARÍA DE PLANIFICACIÓN TÉCNICA, SERVICIO Y MANTENIMIENTO
UNIDAD DE PLANIFICACIÓN

FECHA: 08/08/2024

ESC: 1:100
PLANO N°:

UBICACIÓN:

PLANTA DE SECTOR - SUMINISTRO AGUA VIVIENDAS

OBRA:



Universidad
Nacional
Villa María