


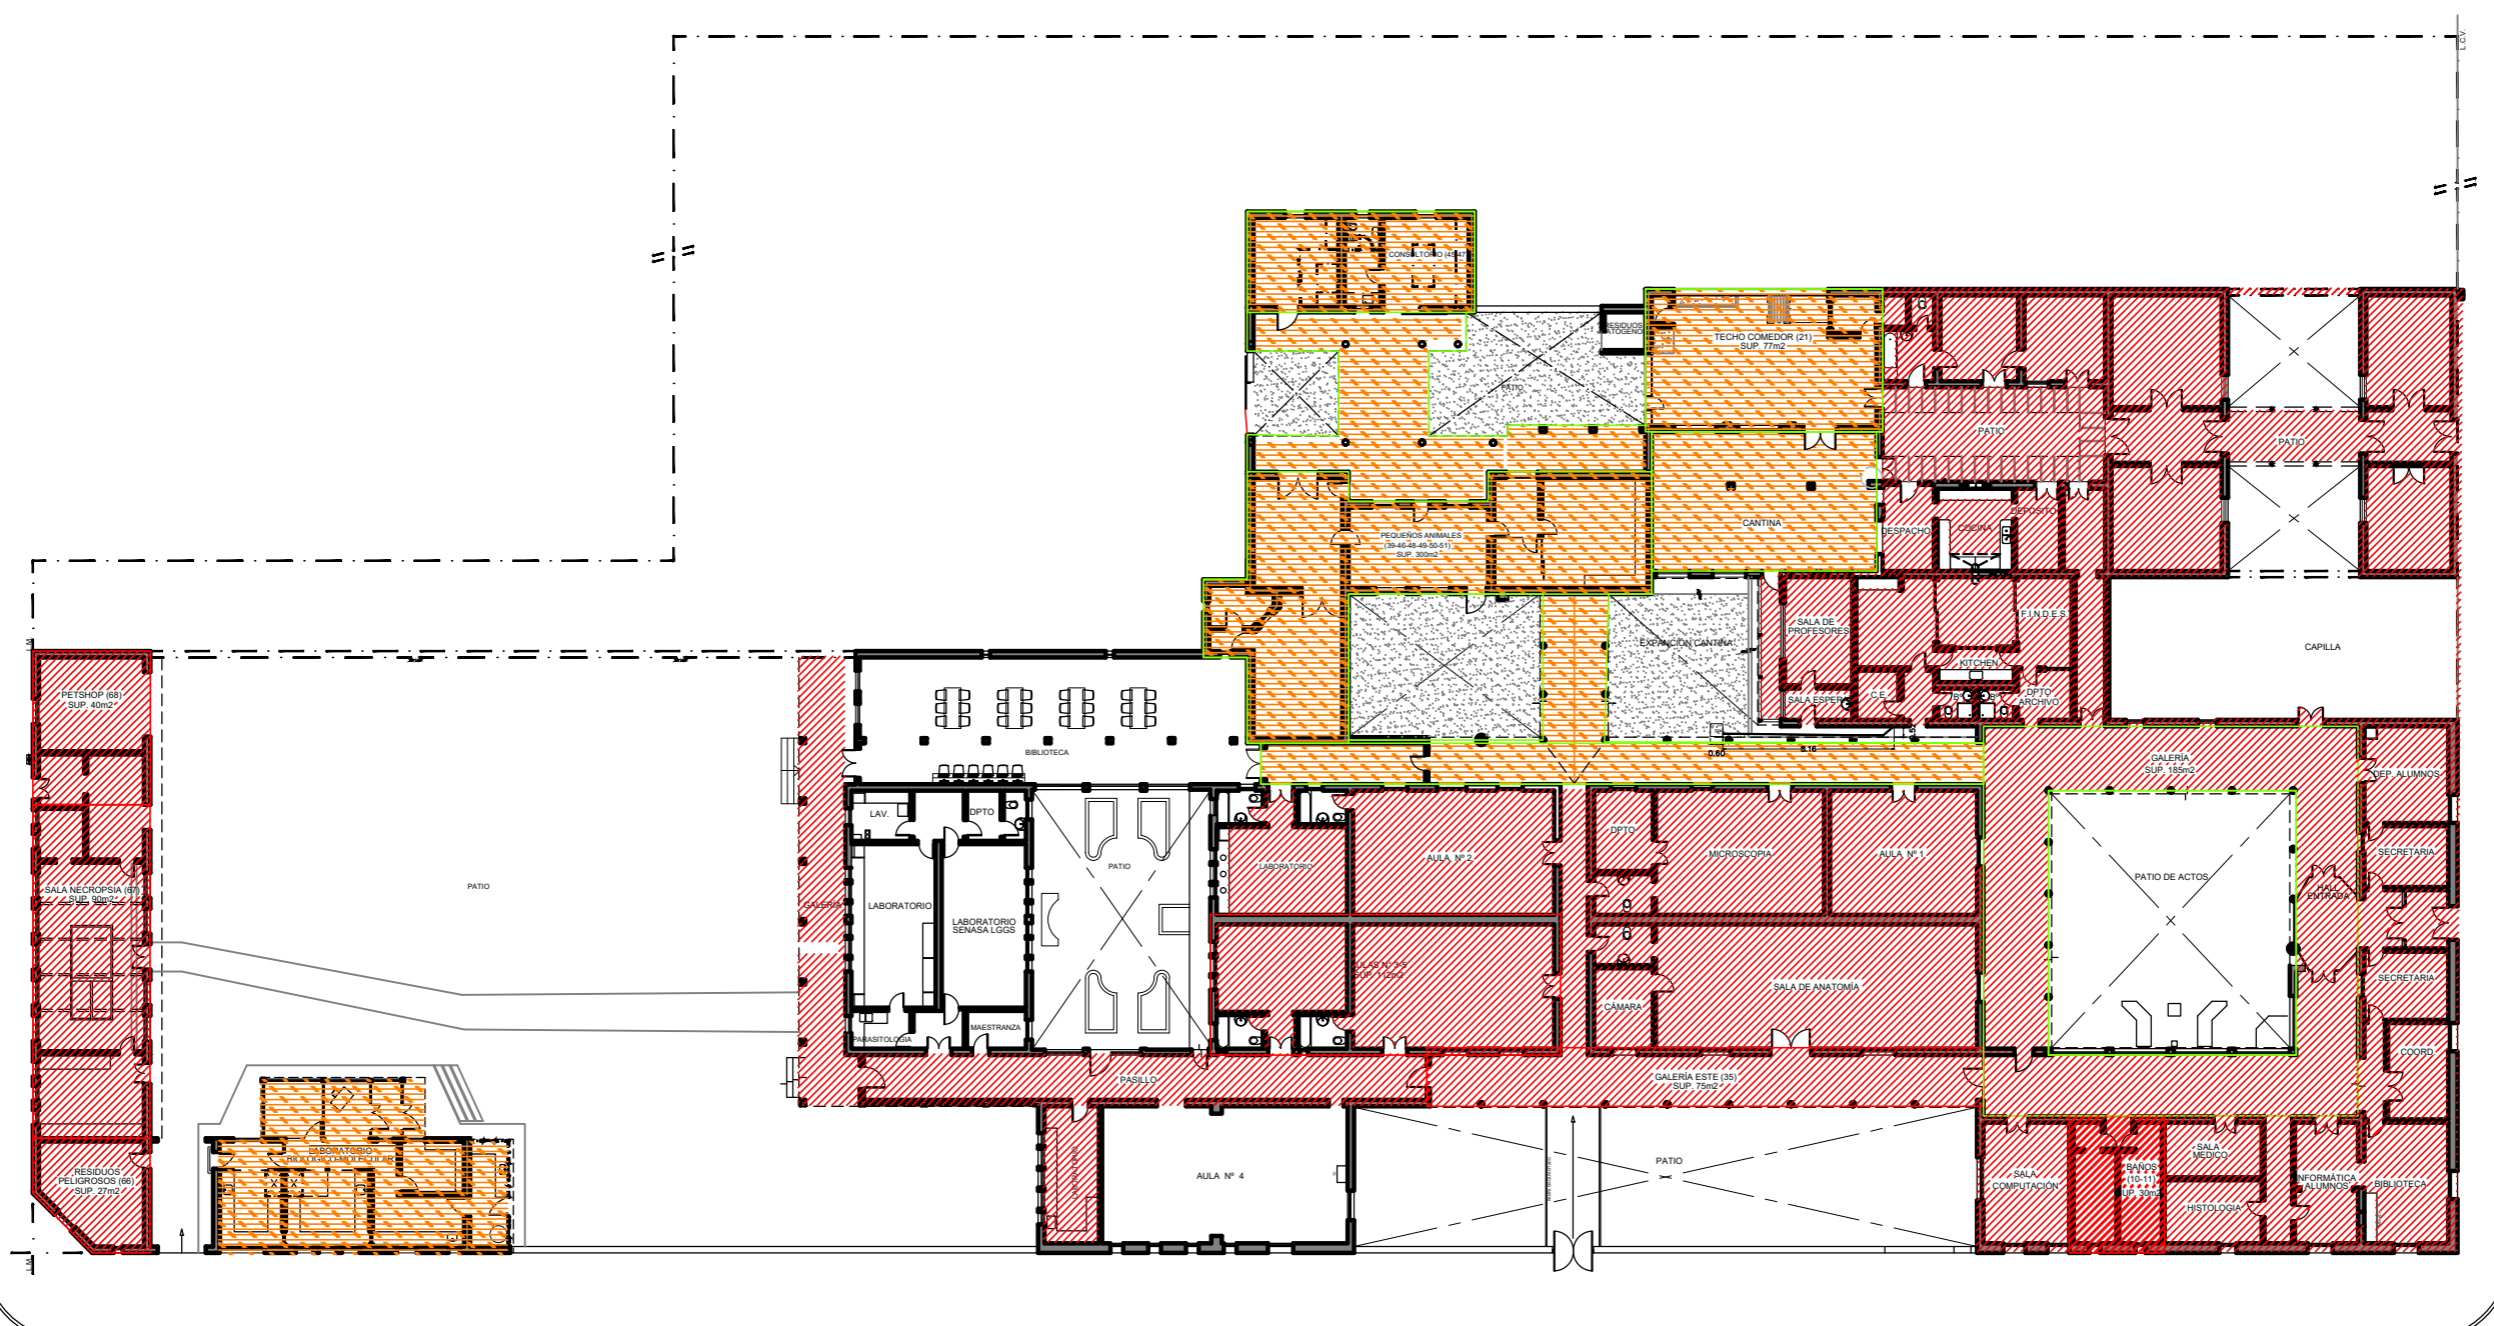
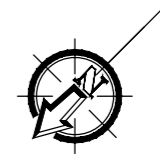
REFERENCIA

Limpieza de Techos:

Hidrolavado de superficies y remoción de pintura antigua de techos, mojinetes y desagües

 Mayor complejidad Sup. Total: 1780 m2

 Menor complejidad Sup. Total: 720 m2



CALLE: OBISPO FERREYRA

CALLE: JERÓNIMO DEL BARCO

SECRETARÍA DE PLANIFICACIÓN TÉCNICA, SERVICIO Y MANTENIMIENTO  
UNIDAD DE PLANIFICACIÓN

Obra de mejoramiento de infraestructura universitaria de la sede  
Villa del Rosario UNVM.

UBICACIÓN: SEDE VDR UNVM

FECHA: 10/12/2021

ESC: S/E

PLANO Nº: 1

PLANO RUBRO: 1.4 LIMPIEZA DE TECHOS, MOJINETES Y DESAGÜES



Universidad Nacional  
Villa María