


01	DEP. DE ALUMNOS
02	SECRETARIA
03	HALL DE ENTRADA
04	SECRETARIA
05	COORDINACION
06	BIBLIOTECA
07	FOTOCOPIADORA
08	SALA MEDICA
09	HISTOLOGIA
10	BAÑO CABALLEROS
11	BAÑO DAMAS
12	SALA DE COMPUTACION
13	PATIO DE ACOTS
14	GALERÍA
15	CAPILLA
16	PATIO
17	PATIO
18	DEPOSITO
19	COCINA
20	DESPACHO
21	PATIO
22	CANTINA
23	F.I.N.D.E.S.
24	ARCHIVO
25	PATIO
26	KITCHEN
27	BAÑO
28	BAÑO
29	C.E.
30	SALA DE PROFESORES
31	SALA DE ESPERA
32	AULA N°1
33	MICROSCOPIO
34	SALA DE ANATOMIA
35	GALERÍA
36	PATIO
37	RESIDUOS PATOGENOS
38	PATIO
39	QUIROFANO
40	PATIO CON GALERÍA
41	DPTO
42	CAMARA
43	AULA N°2
44	AULA N°3
45	CON. DE GDES ANIMALES
46	CONSULTORIO
47	RECUPERACION
48	SALA DE RECEPCION
49	S. DIAG. POR IMAGEN
50	BUNKER
51	REVELADO
52	LABORATORIO
53	AULA N°5
54	AULA N°4
55	BIBLIOTECA
56	PATIO
57	PASILLO
58	LABORATORIO
59	LAB. SENASA IGGS
60	MAESTRANZA
61	LABORATORIO
62	PARASITOLOGÍA
63	GALERÍA
64	PATIO
65	LAB. BIOLOGICO-MOLEC.
66	DPTO
67	SALA DE NECROPSIA
68	COCHERA
69	OF. DE INV. Y EXT.

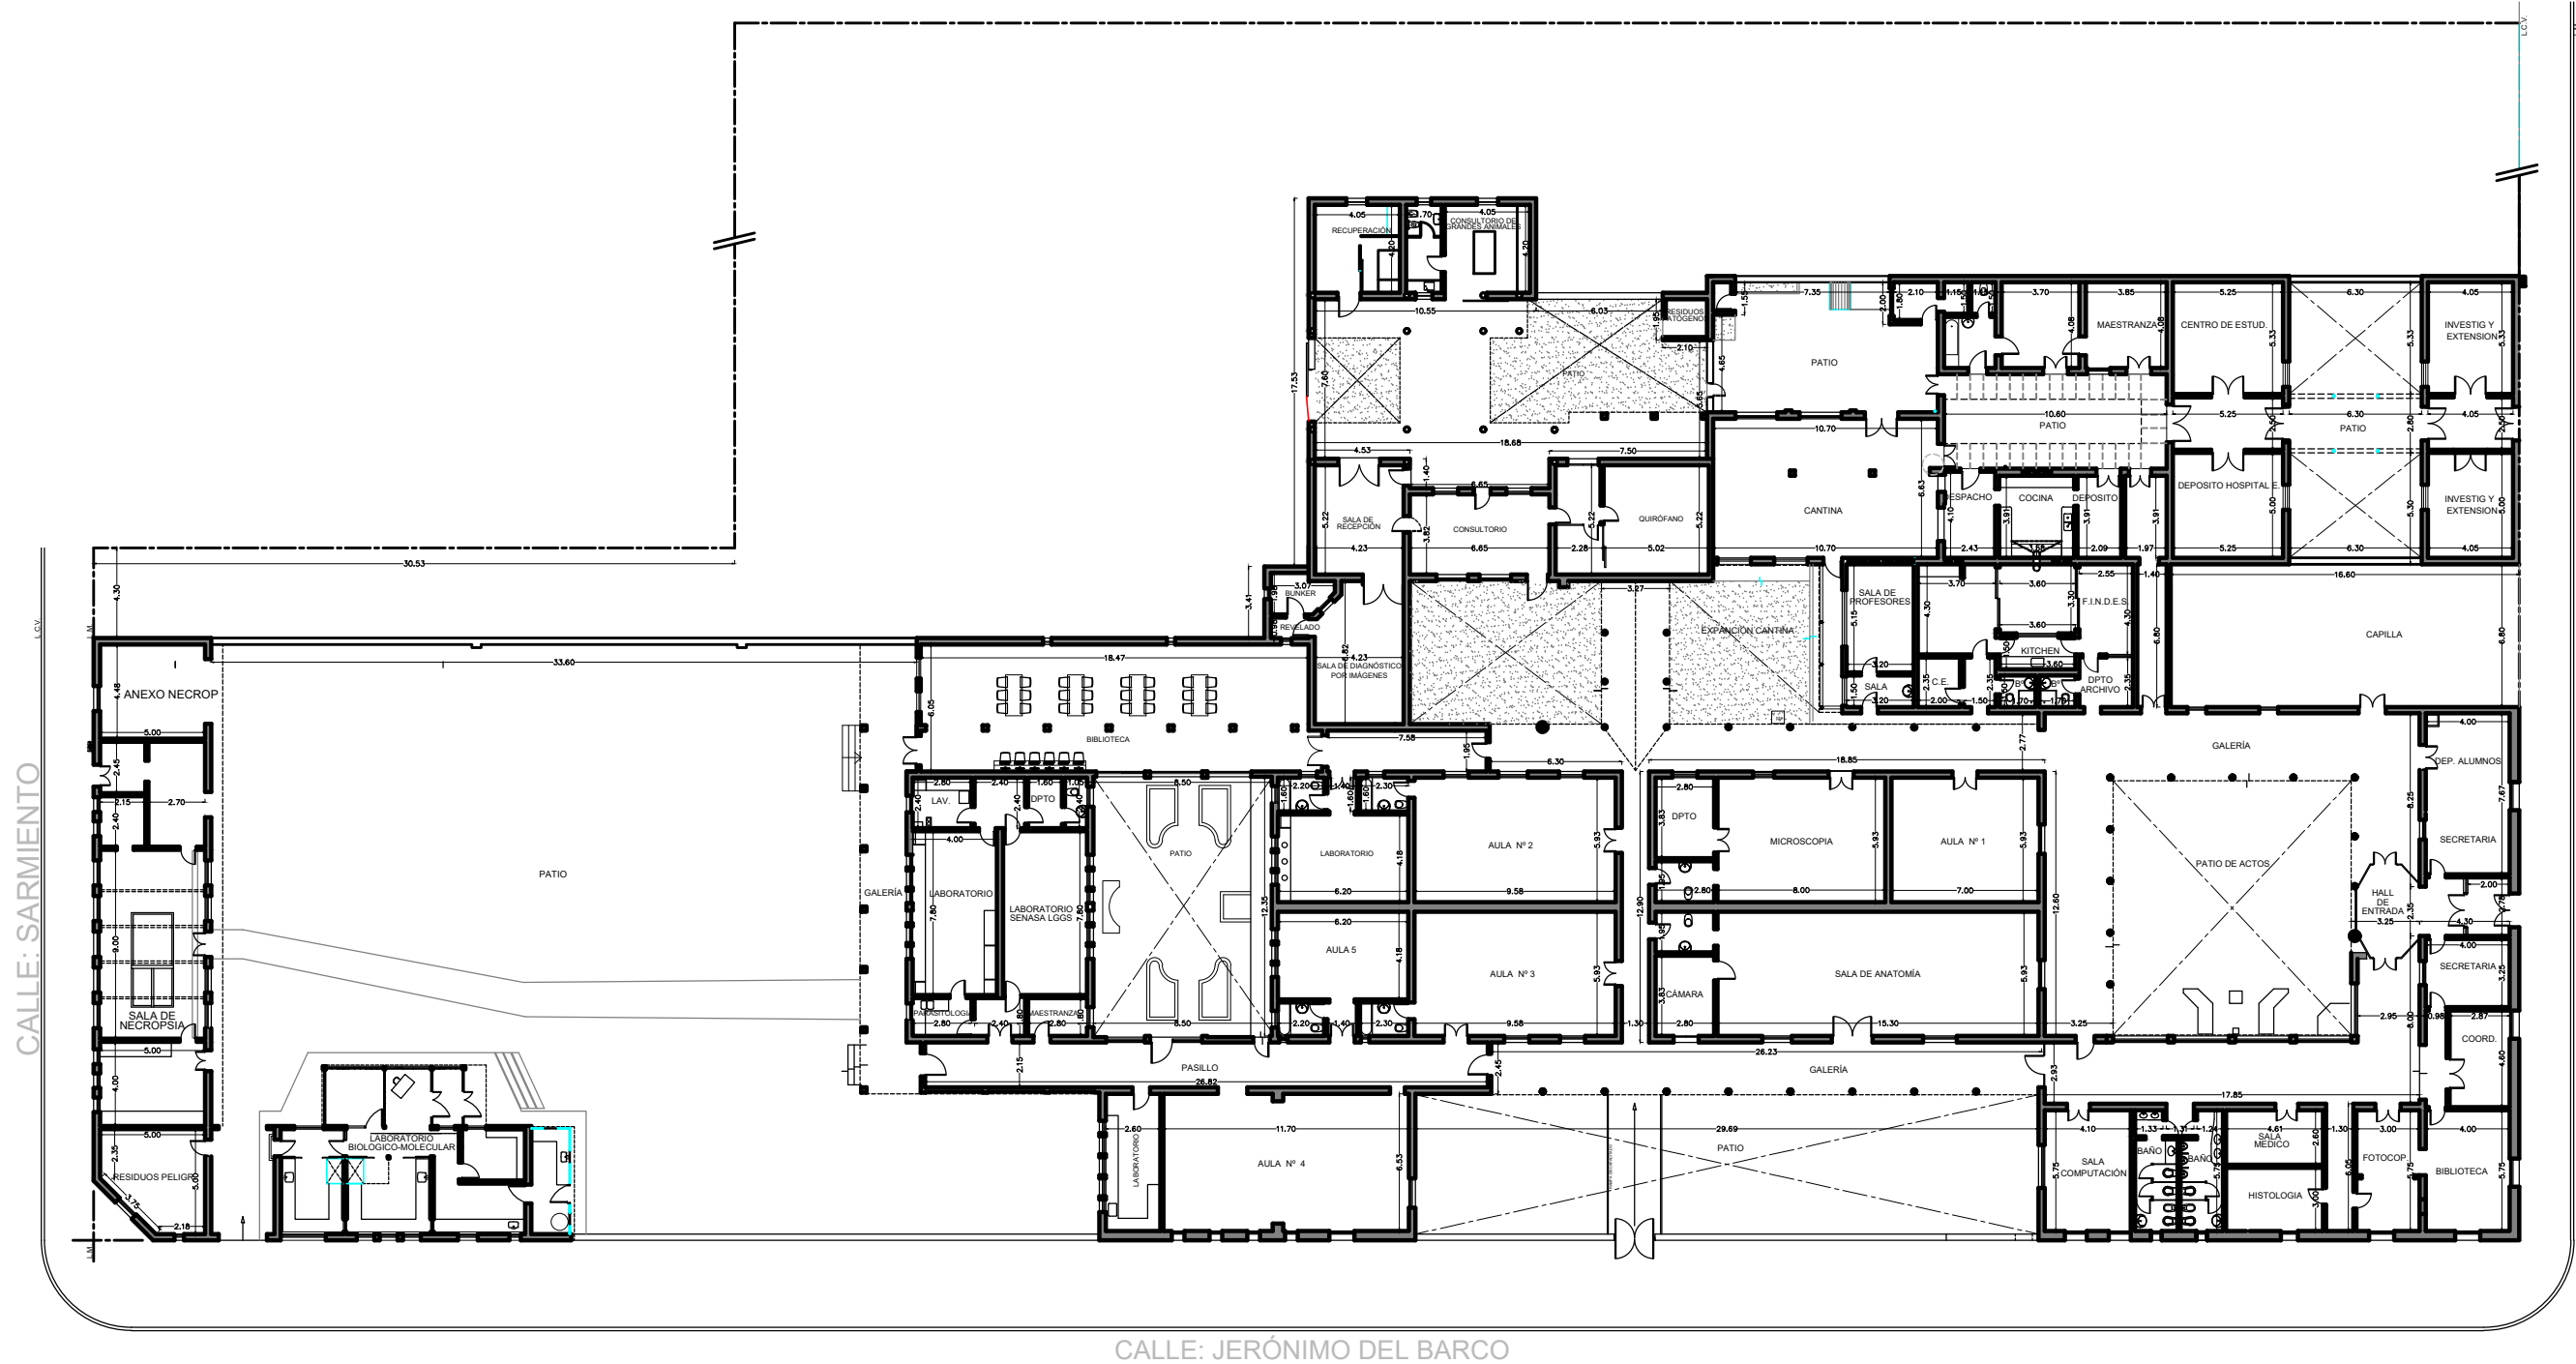

CALLE: SARMIENTO

CALLE: OBISPO FERREYRA

CALLE: JERÓNIMO DEL BARCO

SECRETARIA DE PLANIFICACION TECNICA, SERVICIO Y MANTENIMIENTO
 UNIDAD DE PLANIFICACION
 UBICACION: SEDE VILLA DEL ROSARIO
 PLANIMETRIA SEDE
 ESCALA: 1:125
 FECHA: 03/2022

